


woning A


woning B

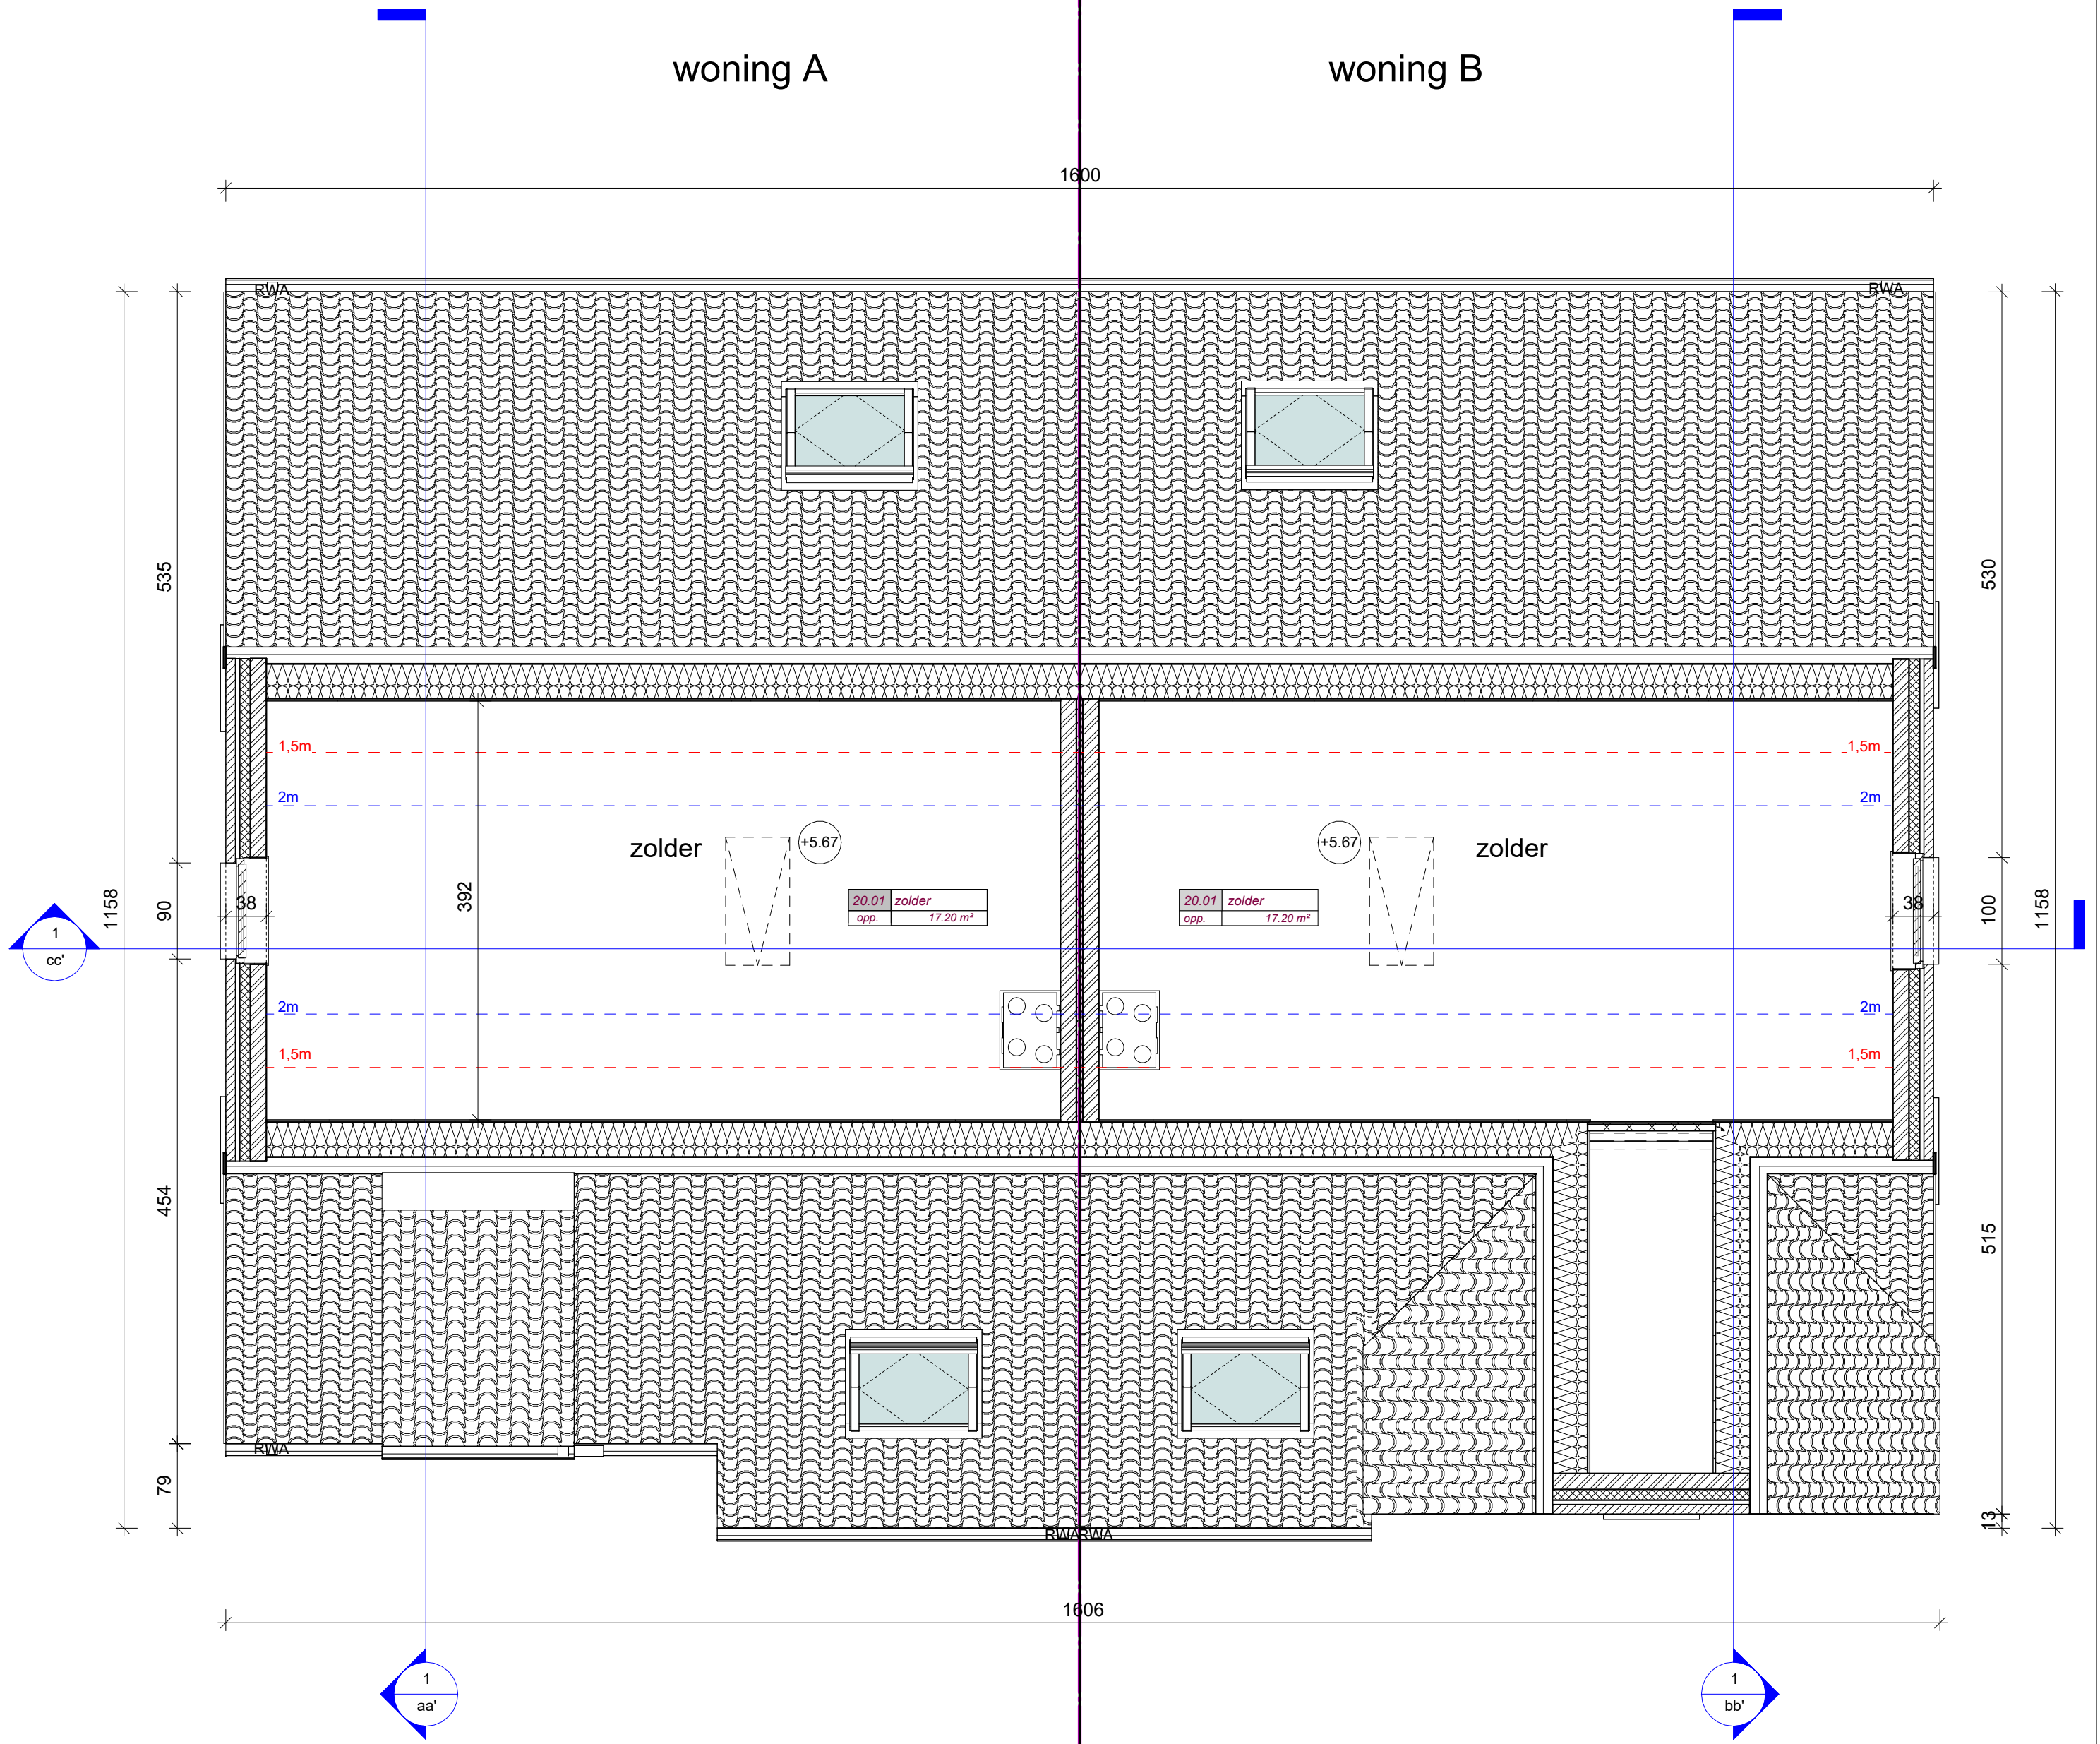

1

BA_woning A&B_P_N_20_verdiep 2

1 : 50

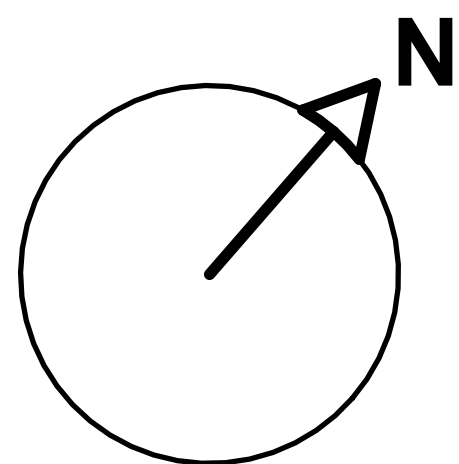

Legende verdiep

	snelbouw
	PUR-isolatie
	gevelmetselwerk
	dakpan
	scheidingslijn loten